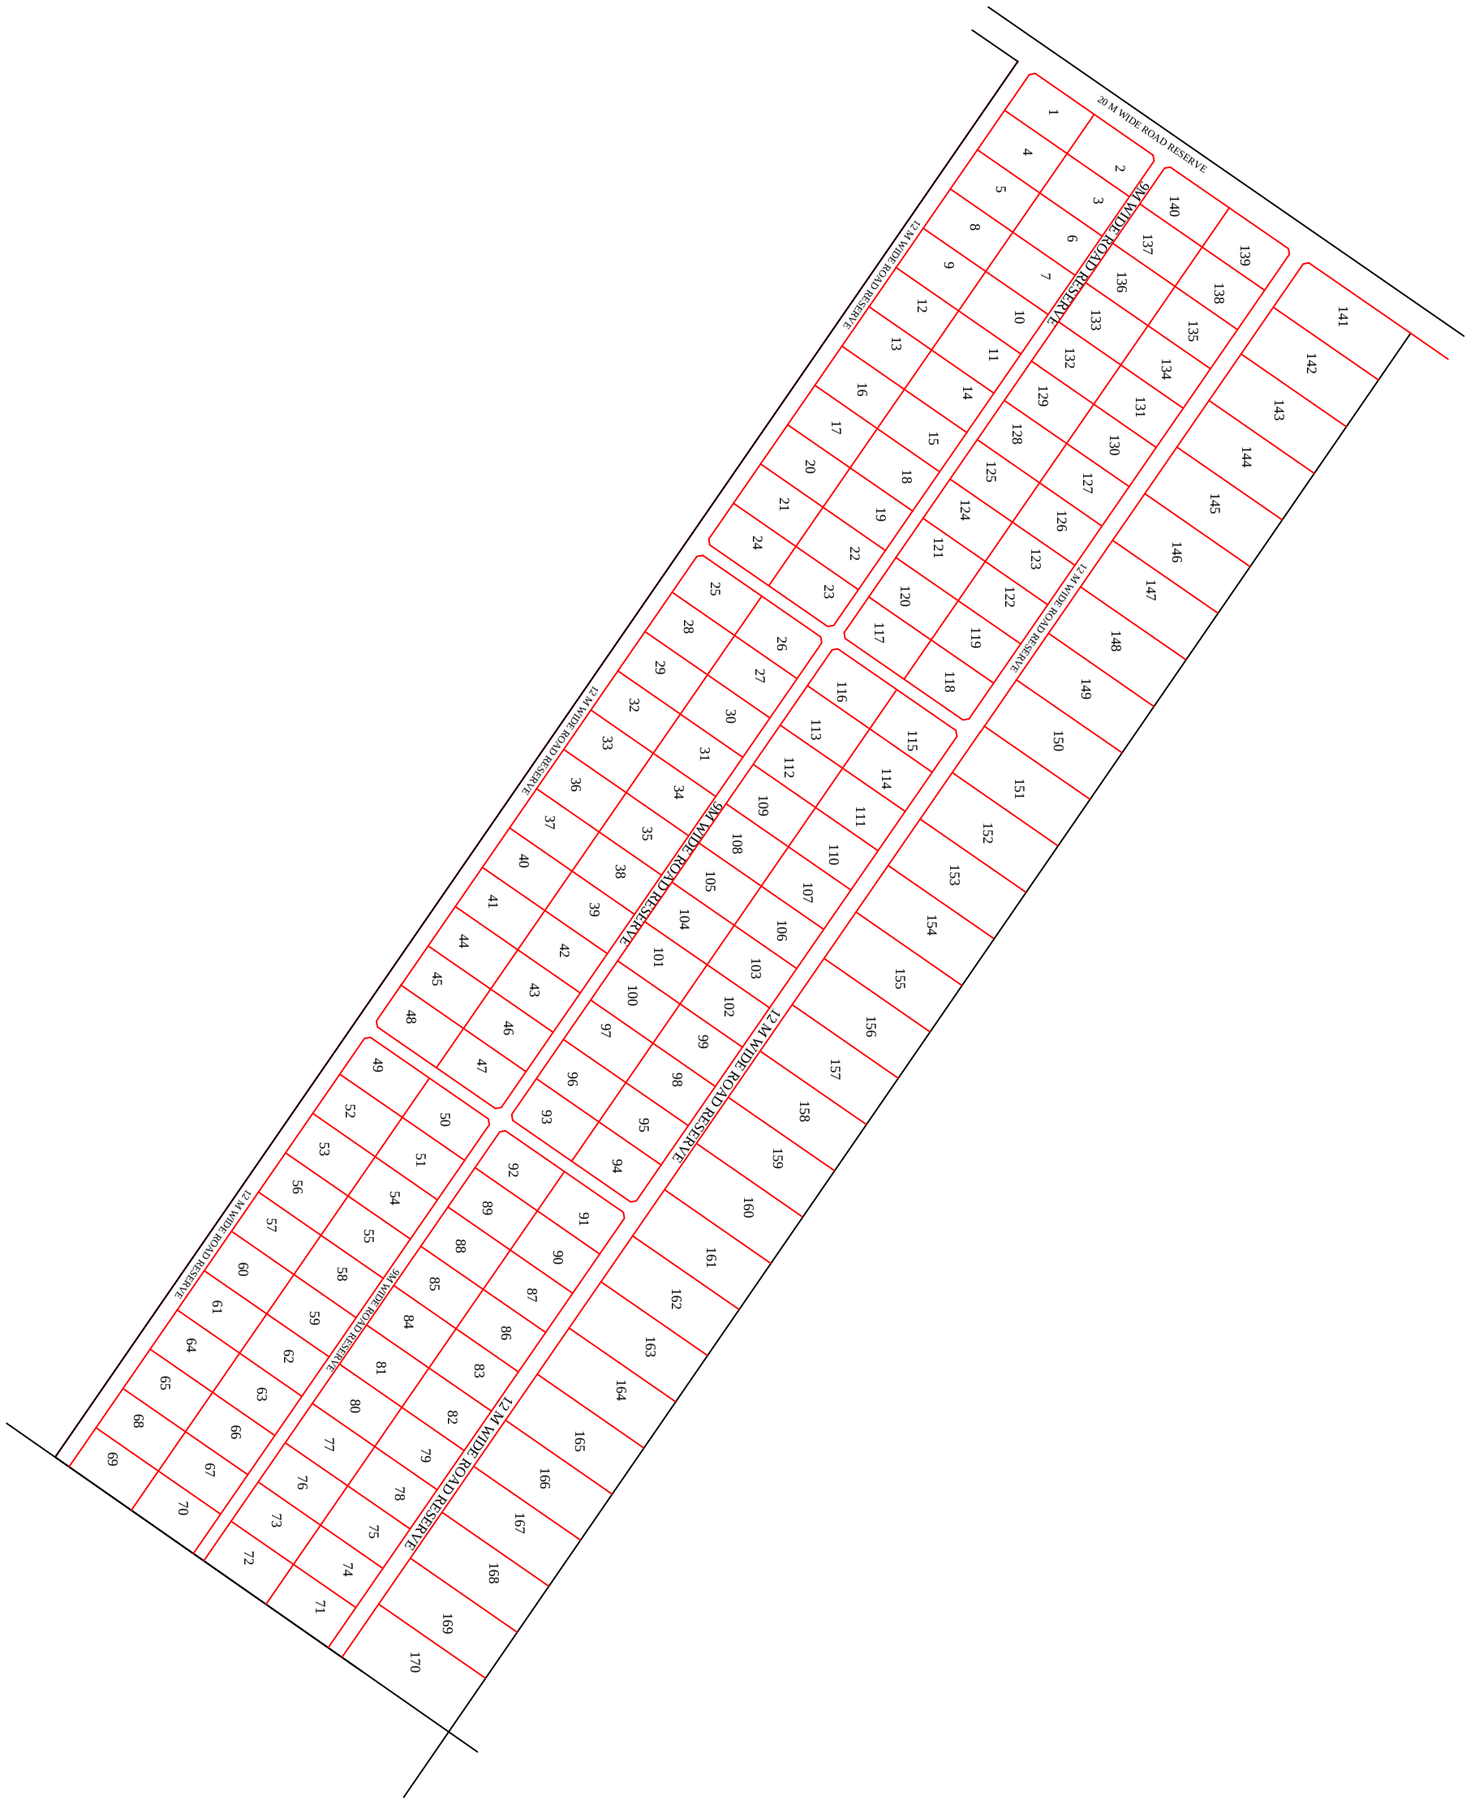
20 M WIDE ROAD RESERVE
12 M WIDE ROAD RESERVE
9M WIDE ROAD RESERVE
12 M WIDE ROAD RESERVE
9M WIDE ROAD RESERVE
12 M WIDE ROAD RESERVE
9M WIDE ROAD RESERVE
12 M WIDE ROAD RESERVE
9M WIDE ROAD RESERVE
12 M WIDE ROAD RESERVE
141 142 143 144 145 146 147 148 149 150 151 152 153 154 155 156 157 158 159 160 161 162 163 164 165 166 167 168 169 170
139 138 135 134 131 130 127 126 123 122 119 118 115 114 111 110 107 106 103 102 99 98 95 94 91 90 87 86 83 82 79 78 75 74 71
140 137 136 133 132 129 128 125 124 121 120 117 116 113 112 109 108 105 104 101 100 97 96 93 92 89 88 85 84 81 80 77 76 73 72
2 3 6 7 10 11 14 15 18 19 22 23 26 27 30 31 34 35 38 39 42 43 46 47 50 51 54 55 58 59 62 63 66 67 70
1 4 5 8 9 12 13 16 17 20 21 24 25 28 29 32 33 36 37 40 41 44 45 48 49 52 53 56 57 60 61 64 65 68 69